



Geplante Erweiterung Gemeinde- und Schulbibliothek Neunkirch

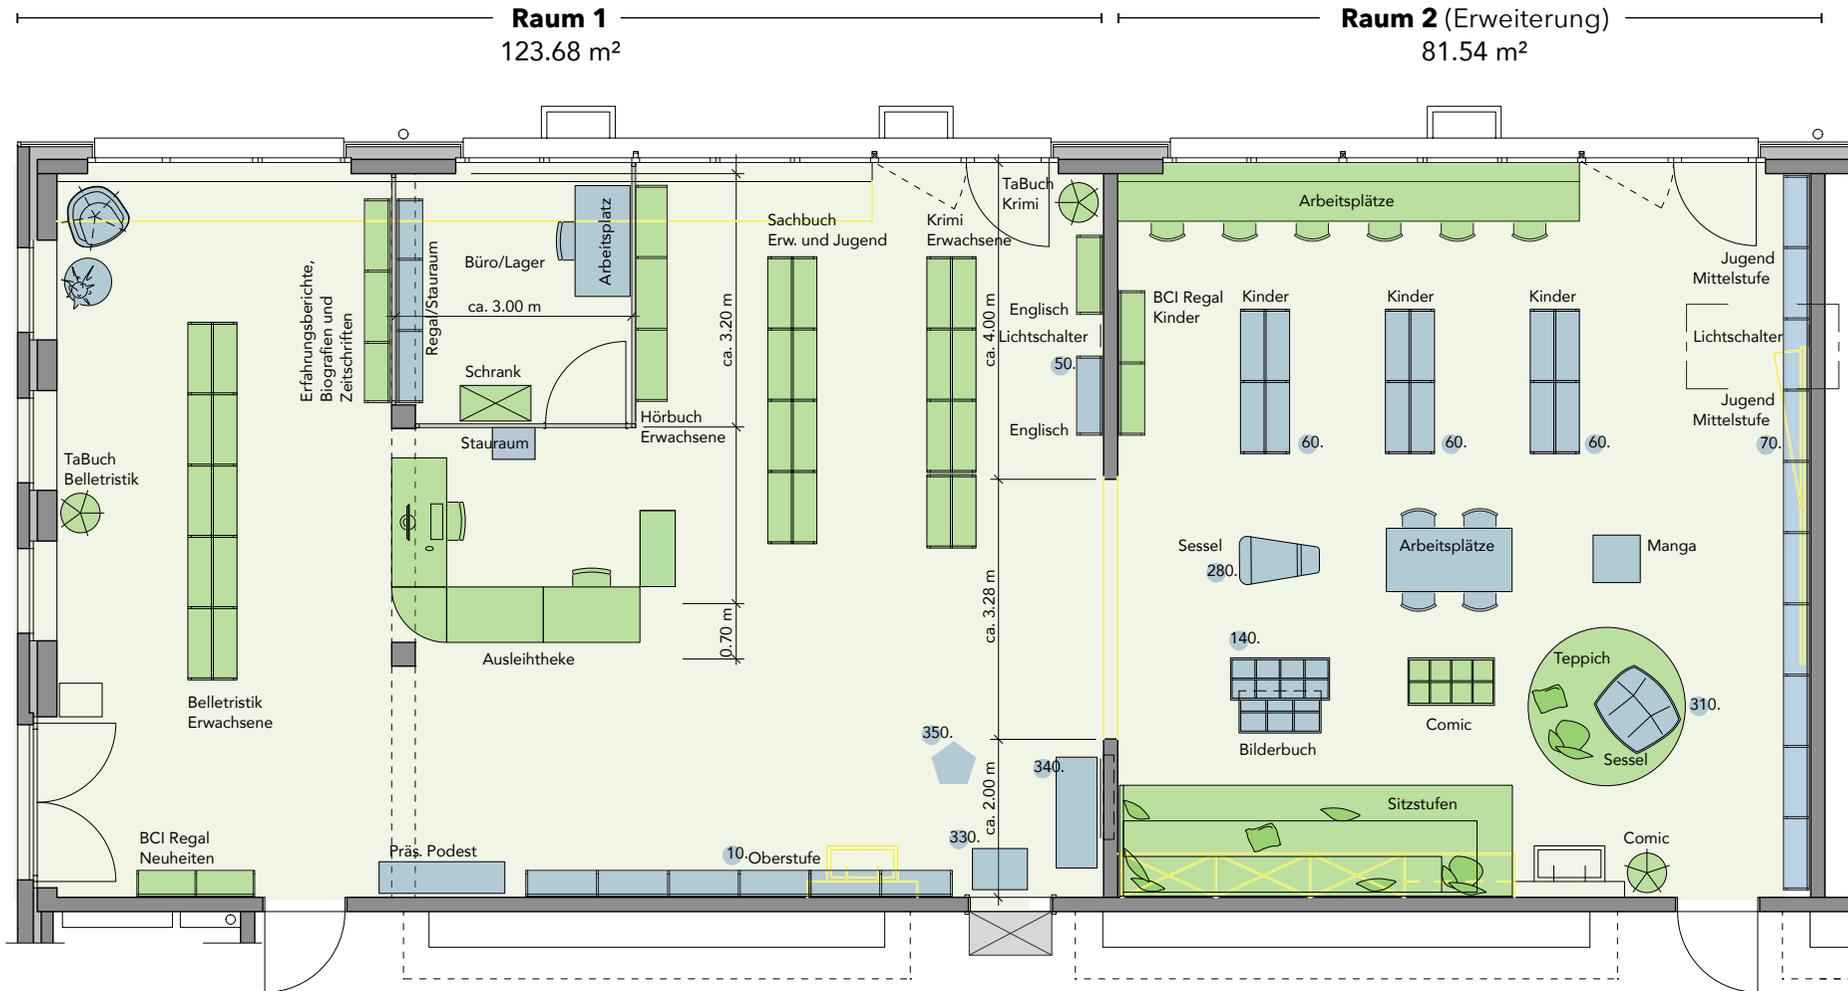

Bestehend Neu

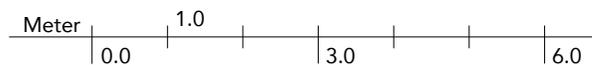

Einrichtungsvorschlag V 3.0, Grundriss EG

Mst. 1:100 | Format A3, 420 x 297 mm | 21. November 2023, nc